
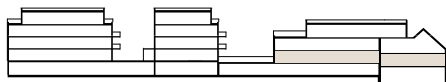
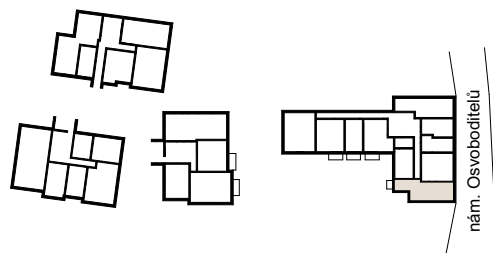


1	PŘEDSÍŇ	8,3 m ²
2	POKOJ	13,1 m ²
3	KOMORA	3,1 m ²
4	KOUPELNA	5,7 m ²
5	OBÝVACÍ POKOJ	28,3 m ²
CELKEM		58,5 m²
6	BALKÓN	3,3 m ²

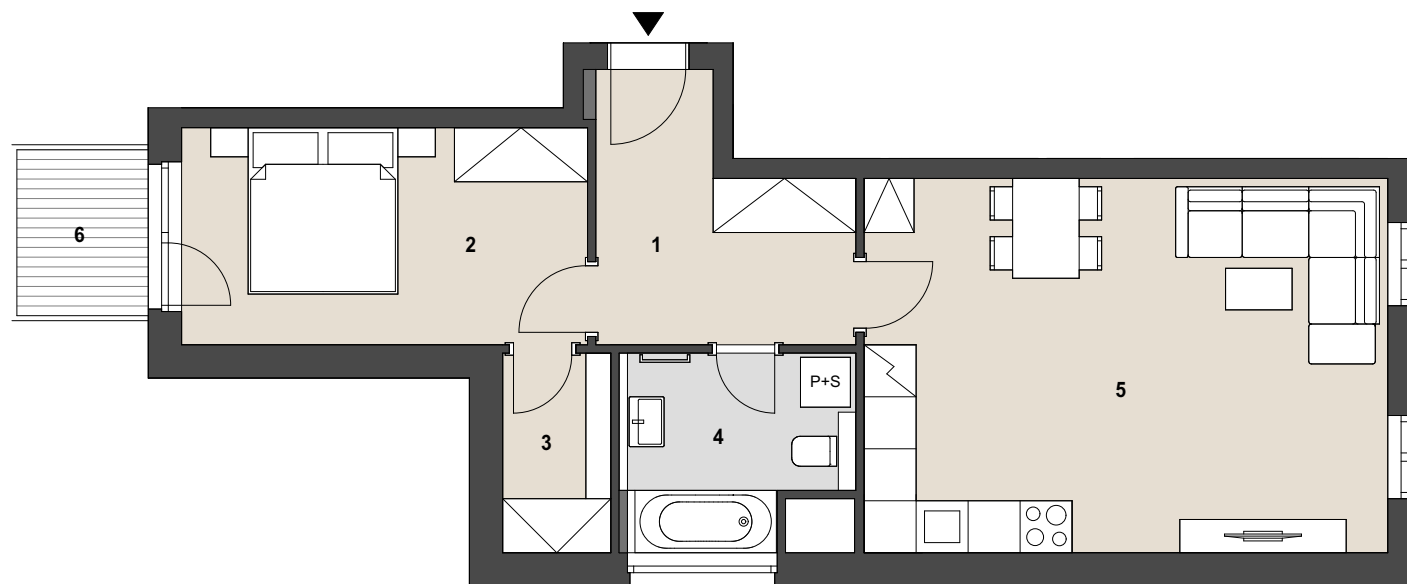

Tato karta bytu schematicky znázorňuje dispoziční uspořádání a umístění bytu v rámci projektu. Zobrazený nábytek, vestavěné skříně, kuchyňská linka a podobné prvky nejsou předmětem prodeje. Umístění nábytku je pouze orientační. Členění oken je pouze schematické. Plochy jednotlivých místností a podlahová plocha bytu se mohou mírně lišit.

*Podlahová plocha bytu dle Nařízení vlády č. 366/2013 Sb. Podlahovou plochu bytu v jednotce tvoří půdorysná plocha všech místností bytu včetně půdorysné plochy všech svislých nosných i nenosných konstrukcí uvnitř bytu, jako jsou stěny, sloupy, pilíře, komíny a obdobné svislé konstrukce.

Myslíkova 23, Praha 1, PSČ 110 00
Infolinka: 724 511 511

www.exafin.cz
www.radotinskydvur.cz

