
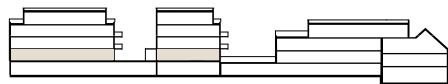
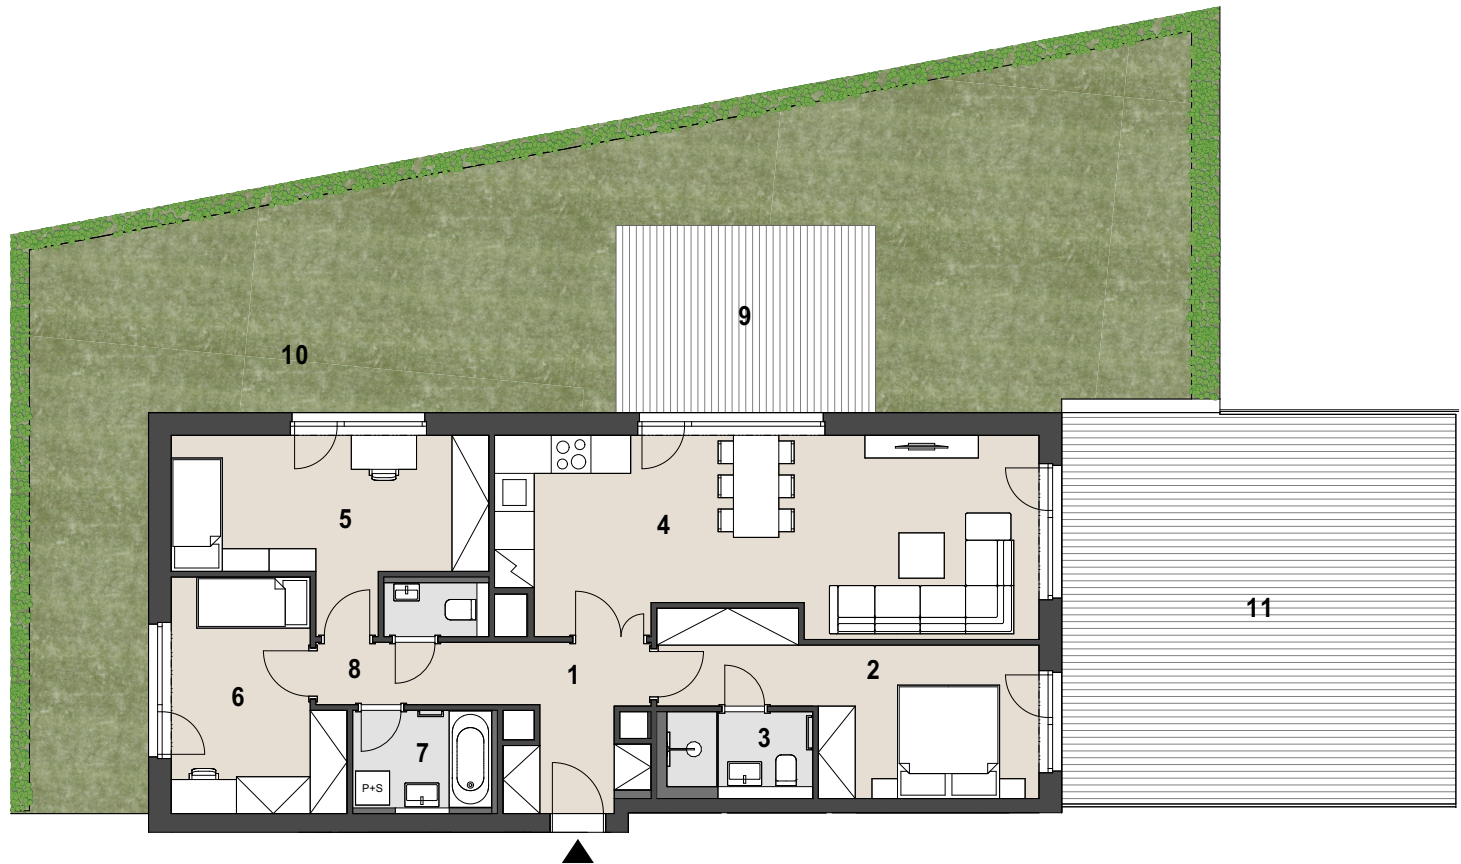


| | | |
|---------------|---------------|---------------------------|
| 1 | PŘEDSÍŇ | 10,8 m ² |
| 2 | POKOJ | 15,5 m ² |
| 3 | KOUPELNA | 3,5 m ² |
| 4 | OBÝVACÍ POKOJ | 32,9 m ² |
| 5 | POKOJ | 15,1 m ² |
| 6 | POKOJ | 11,8 m ² |
| 7 | KOUPELNA | 4,2 m ² |
| 8 | WC | 1,6 m ² |
| CELKEM | | 95,4 m² |
| 9 | TERASA | 14,5 m ² |
| 10 | PŘEDZAHŘÁDKA | 106,7 m ² |
| 11 | TERASA | 49,4 m ² |

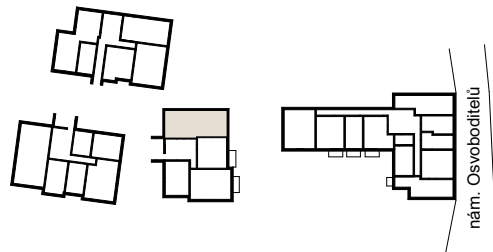

Tato karta bytu schematicky znázorňuje dispoziční uspořádání a umístění bytu v rámci projektu. Zobrazený nábytek, vestavěné skříně, kuchyňská linka a podobné prvky nejsou předmětem prodeje. Umístění nábytku je pouze orientační. Členění oken je pouze schematické. Plochy jednotlivých místností a podlahová plocha bytu se mohou mírně lišit.

*Podlahová plocha bytu dle Nařízení vlády č. 366/2013 Sb. Podlahovou plochu bytu v jednotce tvoří půdorysná plocha všech místností bytu včetně půdorysné plochy všech svislých nosných i nenosných konstrukcí uvnitř bytu, jako jsou stěny, sloupy, pilíře, komíny a obdobné svislé konstrukce.

Myslíkova 23, Praha 1, PSČ 110 00
Infolinka: 724 511 511

www.exafin.cz
www.radotinskydvur.cz



EXAFIN